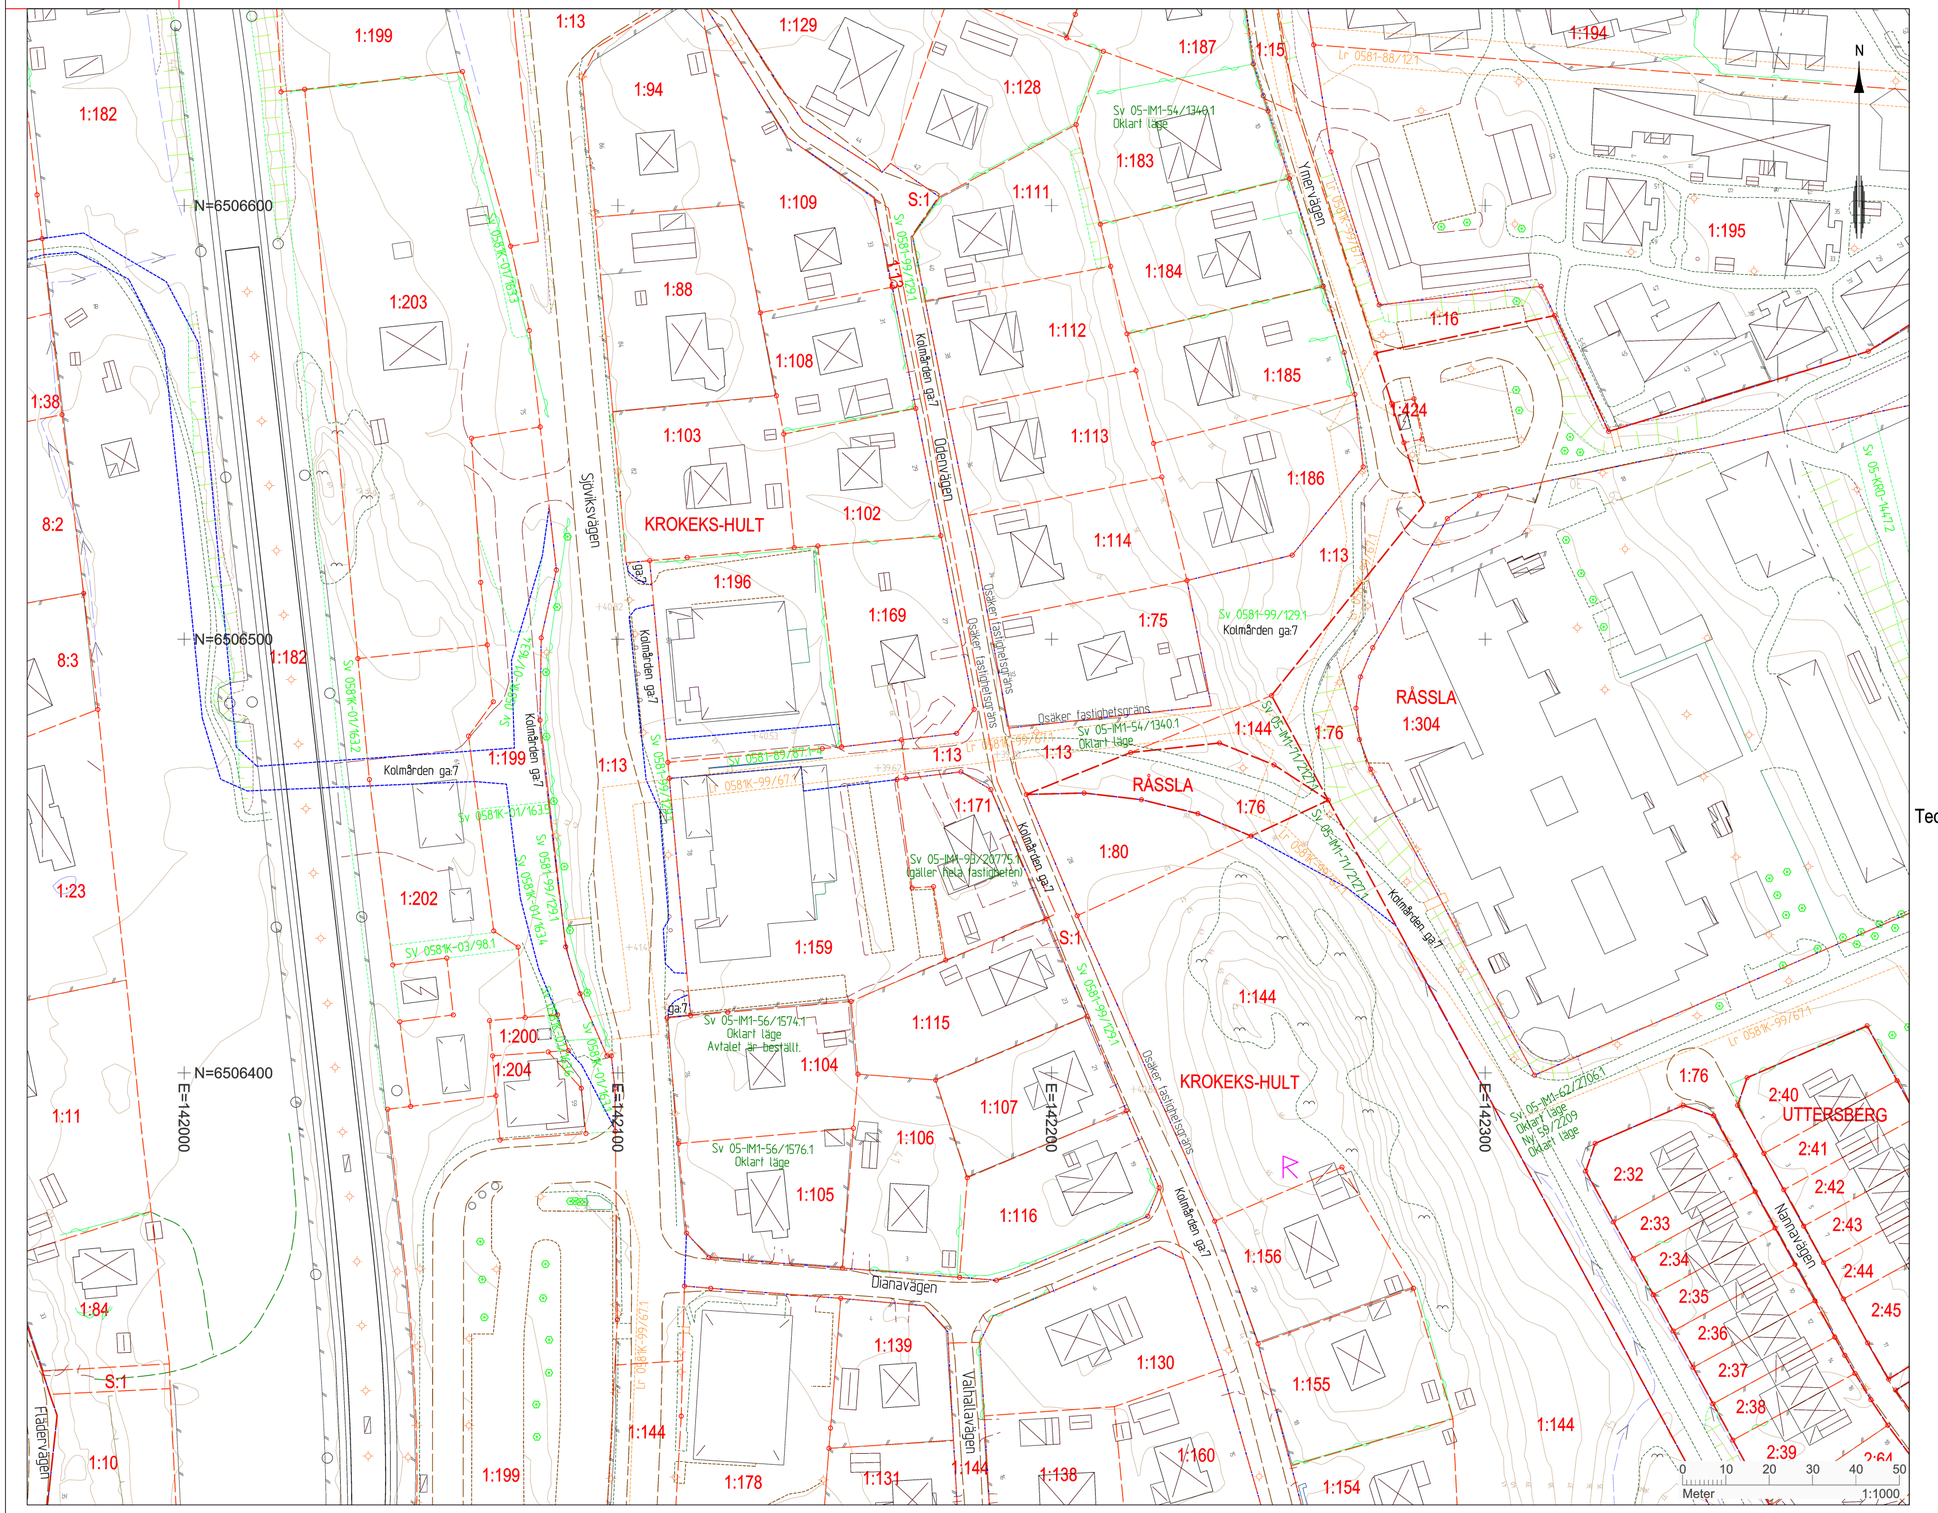

Teckenförklaring grundkarta:

- Fastighetsgräns och gränspunkt
- Trakt- och kvartersfraktgräns
- 3D fastighet yta
- VRINNEVI — Fastighetsbeteckning: Trakt- och kvartersnamn
- 2:9 (2) S:1 1/1 — nummer på lott och samfällighet, 3D-fastighet
- Avtalsservitut
- Servitut, nyttjanderätt
- Gemensamhetsanläggning
- Ledningsrätt
- Sv Sv Ny Lr ga:9 — Servitut, nyttjanderätt, ledningsrätt och gemensamhetsanläggning
- Bostadshus/huvudbyggnad: husliv resp, takkontur
- Uthus/komplementbyggnad: husliv resp, takkontur
- Allmän byggnad, verksamhetsbyggnad: husliv resp, takkontur
- Skärmtak: konstruktion resp, takkontur
- Altan/däck, transformatorstation
- Lövträd, belysningsstolpe, elstolpe och brunn
- Ägoslagsgräns
- Slänt med sluttningsraffering
- Mur och stödmur
- Häck och dike
- Staket och plank
- +31.32 — Höjdkurva med höjdangivelse Inmätt markhöjd med höjdangivelse
- Vägkant samt gång- och cykelväg
- GI strandskydd
- Fornminne RAA
- Bryggor/trädäck

Det kan finnas fler beteckningar i kartan som inte redovisas här. Vid frågor kontakta Samhällsbyggnadskontoret, Geografisk information.

Upplysning:
Fastighetsgränser är hämtade från Nationella digitala registerkartan och dess kvalité är endast kontrollerad inom och i närheten av planområdet. Rättigheter är endast kontrollerade inom och i närheten av planområdet. Servitut som redovisas i kartbilden med ett oklart läge, redovisas på den fastighet som rättigheten belastar.

Ett antal bostadsfastigheter inom planområdet har i samband med att de bildades genom avstyckning getts rätt att använda de i byggnadsplanen angivna vägarna inom Krokeks-Hult 1:13 respektive 1:144. Dessa vägar ingår idag i gemensamhetsanläggningen Kolmården ga:7. Servituten har inte registrerats i fastighetsregistret och redovisas inte heller i kartbilden.

GRUNDKARTA

SAMHÄLLSBYGGNADSKONTORET
Geografisk information

Koordinatsystem:	SWEREF 99 16 30 RH 2000
Datum:	2023-10-24 #2

Detaljplanens namn:
KROKEKS-HULT 1:169

Kontrollerad i fält: 2022-06-14 (södra delen)	Skala: 1:1000 @A2
Blad 1 av 2	

NORRKÖPING